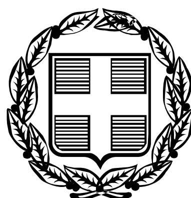


ΕΦΗΜΕΡΙΣ ΤΗΣ ΚΥΒΕΡΝΗΣΕΩΣ

ΤΗΣ ΕΛΛΗΝΙΚΗΣ ΔΗΜΟΚΡΑΤΙΑΣ

ΤΕΥΧΟΣ ΤΕΤΑΡΤΟ **Αρ. Φύλλου 346**

28 Απριλίου 2006

ΠΕΡΙΕΧΟΜΕΝΑ

ΑΠΟΦΑΣΕΙΣ

ΑΠΟΦΑΣΕΙΣ

Αριθ. 927 (1)

Ανάκληση άρσης αναδασωτέας έκτασης στη θέση «Αφαία» Δήμου Χαϊδαρίου Ν. Αττικής.

Ο ΓΕΝΙΚΟΣ ΓΡΑΜΜΑΤΕΑΣ ΠΕΡΙΦΕΡΕΙΑΣ ΑΤΤΙΚΗΣ

Έχοντας υπόψη:

1. Τις διατάξεις του ν. 2503/1997 «Διοίκηση-Οργάνωση-Στελέχωση Περιφέρειας.

2. Τις διατάξεις του άρθρου 21 του ν. 2690/1999 «Κώδικας Διοικητικής Διαδικασίας».

3. Τις διατάξεις του ν. 998/1979 «περί προστασίας των Δασών κ.λπ.».

4. Την υπ' αριθμ. 108424/1934 απόφαση Υπουργού Γεωργίας « Περί κηρύξεως ως αναδασωτέας της περιοχής του λεκανοπεδίου Αττικής» (Φ. Ε. Κ. 528/τ.Δ΄/11.10.1978).

5. Την υπ' αριθμ. 1893/9.12.1983 απόφαση Νομάρχη Δυτικής Αττικής «Άρση αναδάσωσης από τμήμα της δημόσιας δασικής εκτάσεως που παραχωρήθηκε στο Δήμο Χαϊδαρίου, για ίδρυση νεκροταφείου».

6. Την 4474 π.ε./3.4.2006 απόφαση μας «Ανάκληση της 172314/7438/4.11.1983 απόφασης Υφυπουργού Γεωργίας και της 145924/1856/3.4.1984/3.4.1984 τροποποιητικής απόφασης αυτής για ίδρυση νεκροταφείου στο Δήμο Χαϊδαρίου».

7. Σχετική εισήγηση της Δ/νσης Δασών Δυτικής Αττικής, αποφασίζουμε:

Ανακαλούμε την 1893/9.12.1983 απόφαση Νομάρχη Δυτικής Αττικής (σχετ. 5) «Άρση αναδασώσεως από τμήμα της δημόσιας δασικής εκτάσεως που παραχωρήθηκε στο Δήμο Χαϊδαρίου, για ίδρυση νεκροταφείου», που αφορά έκταση δεκαέξι στρεμμάτων και τετρακοσίων χιλιοστών του στρέμματος (16,400 στρ.), επειδή ανακλήθηκε (σχετ. 6) η απόφαση παραχώρηση της έκτασης και ως εκ τούτου εξέλειπαν οι λόγοι για τους οποίους εξεδόθη η εν λόγω άρση αναδάσωσης.

Για την ανωτέρω έκταση ισχύει η υπ' αριθμ. 108424/1934 απόφαση κήρυξης αναδασωτέας έκτασης Υπουργού Γεωργίας.

Η απόφαση αυτή να δημοσιευθεί στην Εφημερίδα της Κυβερνήσεως.

Αθήνα, 4 Απριλίου 2006

Ο Γενικός Γραμματέας Περιφέρειας
ΧΑΡΑΛΑΜΠΟΣ ΜΑΝΙΑΤΗΣ

Αριθ. 733 (2)

Καθορισμός ορίων αιγιαλού - παραλίας στην περιοχή μεταξύ «Λιμιά και Κατσαράδικα» - Βολισσός, Δήμου-Αμανής, Νήσου Χίου, Νομού Χίου.

Ο ΓΕΝΙΚΟΣ ΓΡΑΜΜΑΤΕΑΣ ΠΕΡΙΦΕΡΕΙΑΣ
ΒΟΡΕΙΟΥ ΑΙΓΑΙΟΥ

Έχοντας υπόψη:

1. Τις διατάξεις του ν. 2971/2001 (ΦΕΚ 285/τΑ΄/19.12.2001) «περί αιγιαλού και παραλίας και άλλες διατάξεις»

2. Τις διατάξεις του ν.δ. 439/1970 περί «συμπληρώσεως των διατάξεων περί αιγιαλιού».

3. Τις διατάξεις του ν. 3200/1955 «Περί διοικητικής αποκεντρώσεως, όπως αυτές τροποποιήθηκαν και ισχύουν σήμερα με τα ν.δ. 532/1970, β.δ. 704/1970, β.δ. 705/1970, β.δ. 192/1972, π.δ. 71/1984, π.δ. 347/1986, ν. 2026/1992 και π.δ. 97/1993.»

4. Τις διατάξεις του άρθρου 19 παραγρ. 5 ν. 2344/1995, του άρθρου 52 παρ. 6 ν. 2218/1994, του άρθρου 4 παρ. 7 του ν. 2240/1994, δυνάμει των οποίων αρμοδιότητες του Υπουργείου Οικονομικών που είχαν μεταβιβασθεί στους Νομάρχες, ανήκουν στον Περ/κό Δ/ντή, σε συνδιασμό με αυτές του άρθρου 14 παρ. 2 του ν. 2399/1996 ,με τις οποίες προβλέπεται η κατάργηση των θέσεων των Περ/κών Δ/ντών, οι αρμοδιότητες πλέον του οποίου περιήλθαν στο Γενικό Γραμματέα της Περιφέρειας και ασκούνται από τον Αναπληρωτή Περ/κό Δ/ντή.

5. Τις διατάξεις του τέταρτου εδαφίου της παρ. 2 του άρθρου 1 και της παρ. 6 του ίδιου άρθρου του ν. 2503/1997 «Διοίκηση, οργάνωση, στελέχωση της Περιφέρειας, ρύθμισης θεμάτων για την Τοπική Αυτοδιοί-

κηση και άλλες διατάξεις» (ΦΕΚ 107/Α), σύμφωνα με τις οποίες οι Περιφερειακές Υπηρεσίες του Υπουργείου Οικονομικών, που συγκροτούσαν την Περιφερειακή Διοίκηση του Νομού ή της Νομαρχίας, δεν υπήχθησαν στην ενιαία οργανική μονάδα της Περιφέρειας, ούτε καταργήθηκαν, αλλά αποτελούν από 1.9.1997, Υπηρεσίες του Υπουργείου Οικονομικών.

6. Το με υπ' αριθ. 28979/31.10.1997 έγγραφο της Δ/νσης Διοίκησης και Αποκέντρωσης, σύμφωνα με το οποίο οι αρμοδιότητες του Γενικού Γραμματέα της Περιφέρειας σε θέματα Υπηρεσιών του Υπουργείου Οικονομικών μεταφέρονται από 1.9.1997 στον Υπουργό Οικονομικών.

7. Την υπ' αριθμ. 37930/Δ10Ε 1264/14.10.2005 (ΦΕΚ 1432/14.10.2005) κοινή απόφαση των Πρωθυπουργού και Υπουργού Οικονομικών «περί καθορισμού αρμοδιοτήτων των Υφυπουργών Οικονομίας και Οικονομικών».

8. Τις διατάξεις του ν. 3220/2004 (ΦΕΚ 15/τ.Α΄/ 28.1.2004)

9. Την υπ' αριθ. 1030067/796/Α0006/7.4.2004 εγκύκλιο της Δ/νσης Οργάνωσης.

10. Την από 21.12.2005 έκθεση της κατά το άρθρο 3 ν. 2971/19.12.2001 Επιτροπής καθορισμού των ορίων αιγιαλού - παραλίας, που καθόρισε τα όρια του αιγιαλού - παραλίας στην περιοχή μεταξύ «Λιμιά και Κατσαράδικα» - Βολισσός, Δήμου Αμανής, Νήσου Χίου, Νομού Χίου και το από Σεπτέμβριο 2005 τοπογραφικό και υψομετρικό διάγραμμα, κλίμακας 1: 500 του Γεωργίου Κάρμαντζη Πολιτικού μηχανικού Τ.Ε. σε μία πινακίδα και ελέγχθηκε για την ακρίβεια της αποτύπωσης στις 29.11.2005 από την Δημητράκη Λεμονιά - Τοπογράφο μηχανικό της Κτηματικής Υπηρεσίας Ν. Χίου, και θεωρήθηκε στις 21.12.2005 από την ίδια και συνοδεύει την έκθεση της προαναφερόμενης επιτροπής.

11. Την σύμφωνη γνώμη του Γενικού Επιτελείου Ναυτικού, που διατυπώθηκε στο με Αριθ Φ. 544.5/180/06/ Αριθμ. Σχ. 8711/16 Φεβρουαρίου 2006, αποφασίζουμε:

Επικυρώνουμε την από 21.12.2006 Έκθεση της κατά το άρθρο 3 ν. 2971/19.12.2001 αρμόδιας Επιτροπής περί χάραξης των ορίων αιγιαλού και παραλίας, στην περιοχή μεταξύ «Λιμιά και Κατσαράδικα»- Βολισσός Δήμου Αμανής, Νήσου Χίου, Νομού Χίου καθώς και το από Σεπτέμβριο 2005 τοπογραφικό και υψομετρικό διάγραμμα, κλίμακας 1:500, του Γεωργίου Κάρμαντζη Πολιτικού μηχανικού Τ.Ε., σε μία πινακίδα που ελέγχθηκε για την ακρίβεια της αποτύπωσης στις 29.11.2005 από την Δημητράκη Λεμονιά -Τοπογράφο μηχανικό της Κτηματικής Υπηρεσίας Ν. Χίου, και θεωρήθηκε στις 21.12.2005 από την ίδια.

Επί του τοπογραφικού διαγράμματος καθορίστηκε: Α) η οριογραμμή του αιγιαλού με κόκκινη συνεχή πολυγωνική γραμμή , με στοιχεία 24, 25, 26, 27, 28, 29, 30, 31, 32, 33, 34, 35, 36, 37, 38, 39, 40, 41, 1, της οποίας οι κορυφές εξασφαλίζονται με ορθογώνιες συντεταγμένες από το Κρατικό Τριγωνομετρικό Δίκτυο 7΄,

Β) Η οριογραμμή της παραλίας με κίτρινη συνεχή πολυγωνική γραμμή υπό στοιχεία 24΄, 24Ά, 25΄, 26΄, 27΄, 28΄, 29΄, 30΄, 31΄, 32΄, 33΄, 34΄, 35΄, 36΄, 37΄, 38΄, 39΄, 40΄, 41΄, 1΄, με την οποία καθορίζεται ζώνη παραλίας παράλληλη της οριογραμμής του αιγιαλού, σε σταθερή απόσταιτη δέκα (10) μέτρων, προκειμένου να εξυπηρετηθούν, οι σκοποί της παρ. 2 του άρθρου 1 και της παρ. 3 του ιχρθρου 2 του ν. 2971/2001. Οι κορυφές της οποίας εξασφαλίζονται με ορθογώνιες συντεταγμένες εξαρτημένες από το Κρατικό Τριγωνομετρικό Δίκτυο. Δεν εξαιρούνται οι κατασκευές που βρίσκονται μέσα στην ζώνη της παραλίας.

Η απόφαση αυτή μαζί με την Έκθεση της Επιτροπής και το Τοπογραφικό Διάγραμμα, να δημοσιευθούν στην Εφημερίδα της Κυβερνήσεως.

Μυτιλήνη, 27 Μαρτίου 2006

Ο Γενικός Γραμματέας Περιφέρειας
ΣΕΡΓΙΟΣ - ΣΠΥΡΙΔΩΝ ΤΣΙΦΤΗΣ

ΕΚΘΕΣΗ ΕΠΙΤΡΟΠΗΣ ΚΑΘΟΡΙΣΜΟΥ
ΤΩΝ ΟΡΙΩΝ ΑΙΓΙΑΛΟΥ - ΠΑΡΑΛΙΑΣ
(Άρθρο 3 ν. 2971/2001)

Για τον καθορισμό για πρώτη φορά των ορίων αιγιαλού - παραλίας στη θέση μεταξύ «ΛΙΜΙΑ και ΚΑΤΣΑΡΑΔΙΚΑ»- Βολισσός Δήμου Αμανής, Νήσου Χίου, Νομού Χίου.

Στη Χίο σήμερα Τετάρτη 21 Δεκεμβρίου 2005 οι υπογεγραμμένοι:

1. Γεραζούνης Στέλιος Εφοριακός ΔΕ/Α, Αναπληρωτής Προϊστάμενος της Κτηματικής Υπηρεσίας Δημοσίου του Νομού Χίου, ως Πρόεδρος.

2. Δημητράκη Λεμονιά Τοπογράφος Μηχανικός ΠΕ/Β' υπάλληλος της Κτηματικής Υπηρεσίας Δημοσίου Νομού Χίου, ως μέλος.

3. Μιχαηλίδης Σταύρος- Πλοίαρχος Λ.Σ. Κεντρικός Λιμενάρχης Ν.Χίου, ως μέλος.

4. Ψαλτάκης Νίκος -Διευθυντής της Δ/νσης Πολεοδομίας Νομαρχιακής Αυτοδιοίκησης Χίου, ως μέλος.

5. Δουλδούρης Ευστράτιος- Διευθυντής Χωροταξίας και Περιβάλλοντος της Γενικής Γραμματείας της Περιφέρειας, ως μέλος, (ο οποίος δεν παρέστη γιατί κωλύεται),

αποτελούντες την επιτροπή καθορισμού των ορίων Αιγιαλού και Παραλίας δυνάμει του άρθρου 3 του ν. 2971/01, ορισθέντες δια της υπ' αριθ. 665/23.3.2004 απόφασης του Προϊστάμενου της Οικονομικής Επιθεώρησης Β. Αιγαίου, συγκλιθείσα, ύστερα από πρόσκληση του Προέδρου της Επιτροπής, μεταβήκαμε στην προαναφερθείσα περιοχή στις 21 Δεκεμβρίου 2005.

Λαβόντες υπόψιν:

1. Την από 21.9.2005 αίτηση του Δήμου Αμανής, με την οποία ζητείται ο καθορισμός των ορίων του αιγιαλού- παραλίας στην ανωτέρω περιοχή.

2. Το από Σεπτέμβριο 2005 Τοπογραφικό και υψομετρικό διάγραμμα του Γεωργίου Κάρμαντζη Πολιτικού μηχανικού Τ.Ε, σε κλίμακα 1:500 σε μία πινακίδα, που ελέγχθηκε για την ακρίβεια της αποτύπωσης στις 29.11.2005 από την Δημητράκη Λεμονιά - Τοπογράφο μηχανικό ΠΕ/Β της Κτηματικής Υπηρεσίας Χίου και θεωρήθηκε στις 21.12.2005 από την ίδια, όπως το άρθρο 20 του Ν. 719/1977 και το με αριθμό πρωτοκόλου 1121409/35/1/24.1.2000 έγγραφο της Γενικής Δ/νσης Δ.Π. και Εθνικών Κληρ/των-Δ/νση Τεχνικών Υπηρεσιών και Στέγασης του Υπουργείου Οικονομικών ορίζει

3. Τις διατάξεις του ν. 2971/2001, όπως αυτός ισχύει σήμερα.

4. Την αντίληψη που σχηματίσαμε από την επιτόπια μετάβαση μας, περί του πλάτους της βρεχόμενης ζώνης της ξηράς και των λοιπών συναφών στοιχείων ήτοι:

Α) Περιγραφή μορφολογίας εδάφους: Η περιοχή είναι ημιπεδινή, με αποθέσεις χειμάρων από διαβρωμένα παλαιοζωικά πετρώματα, καθώς και με αυτόνομες εδαφικές μονάδες από άμμο και κροκάλες.

Η κλίση του εδάφους είναι μεγάλη στο μεγαλύτερο τμήμα της αποτυπωμένης περιοχής.

Η βλάστηση περιλαμβάνει θάμνους, αγριόχορτα και καλλωπιστικά δέντρα (αλμυρίκια) χαμηλά στη θάλασσα, ενώ ψηλότερα από καρποφόρα δένδρα και πεύκα.

Κτίσματα εντός της ζώνης του αιγιαλού και της παραλίας ,δεν υπάρχουν καθ' όλο το μήκος της υπό καθορισμό περιοχής.

Β) Κατάσταση ακτής: Σε όλο το μήκος της, η ακτή είναι βραχώδης, εκτός από τα τμήματα που καλύπτονται από άμμο,όπως φαίνεται και στο τοπογραφικό διάγραμμα.

Γ) Κατάσταση θαλάσσιου χώρου: Η ισοβαθής των 2 μέτρων βρίσκεται μέχρι απόσταση 110 μέτρα ανοιχτά από την ακτή. Η σύσταση του βυθού είναι βραχώδης στο μεγαλύτερο τμήμα του.

Ύφαλοι υπάρχουν σε βάθος μικρότερο από 1 μ. Ξέρες Δεν παρατηρούνται.

Το ανάπτυγμα του πελάγους είναι μεγάλο εξαιτίας της θέσης της περιοχής.

Δ) Παλίρροιες: Παρατηρούνται με μέγιστο εύρος της τάξης του 0,50 μ. Τα θαλάσσια ρεύματα που υπάρχουν έχουν διεύθυνση από Νότο προς Βορρά και έχουν μικρή ένταση της τάξης του 0,5 μίλι / ώρα.

Ε) Επικρατούσες καιρικές συνθήκες: Επικρατούν οι ίδιες καιρικές συνθήκες που επικρατούν σ' όλο το Β.Α. Αιγαίο. Οι επικρατούντες άνεμοι έχουν διεύθυνση Β.Α. τους χειμερινούς μήνες και την άνοιξη είναι από μέτριοι έως ισχυροί, τους θερινούς μήνες έχουν διεύθυνση Β.Δ. και έχουν ένταση μέτρια και το φθινόπωρο έχουν διεύθυνση Β.Α. και Νότιοι με ένταση μέτρια έως ισχυρή.

Η υπό καθορισμό περιοχή είναι εκτεθειμένη περισσότερο στους Νοτιοδυτικούς ανέμους,η ένταση των οποίων δεν ξεπερνά τα 6-8 BEAUFORTS.

Το ύψος του κύματος φτάνει περίπου από 20 εκ. μέχρι 2,50 μ., ανάλογα με τον πνέοντα άνεμο.

Εν όψει των προαναφερθέντων, η Επιτροπή, αποφασίζει:

1. Καθορίζει επί του προαναφερθέντος Τοπογραφικού Διαγράμματος:


Α) Την οριογραμμή του Αιγιαλού με κόκκινη συνεχή πολυγωνική γραμμή 24, 25, 26, 27, 28, 29, 30, 31, 32, 33, 34, 35, 36, 37, 38, 39, 40, 41, 1, της οποίας οι κορυφές εξασφαλίζονται με ορθογώνιες συντεταγμένες από το Κρατικό Τριγωνομετρικό Δίκτυο.


Β) Την οριογραμμή της Παραλίας με κίτρινη συνεχή πολυγωνική γραμμή 24΄, 24Ά, 25΄, 26΄, 27΄, 28΄, 29΄, 30΄, 31΄, 32΄, 33΄, 34΄, 35΄, 36΄, 37΄, 38΄, 39΄, 40΄, 41΄, 1, παράλληλη της οριογραμμής του Αιγιαλού σε σταθερή απόσταση δέκα (10) μέτρων.

2. Δεν υπάρχουν φυσικές ενδείξεις ύπαρξης παλαιού αιγιαλού, τυχόν ύπαρξη θα μας την υποδείξει το ΓΕΝ.

Η Επιτροπή

Ο Πρόεδρος κ.α.α.	Τα Μέλη
ΣΤΕΛΙΟΣ ΓΕΡΑΖΟΥΝΗΣ	ΛΕΜΟΝΙΑ Π. ΔΗΜΗΤΡΑΚΗ
	ΣΤΑΥΡΟΣ ΜΙΧΑΗΛΙΔΗΣ
	ΝΙΚΟΣ ΨΑΛΤΑΚΗΣ
	ΕΥΣΤΡΑΤΙΟΣ ΔΟΥΛΔΟΥΡΗΣ

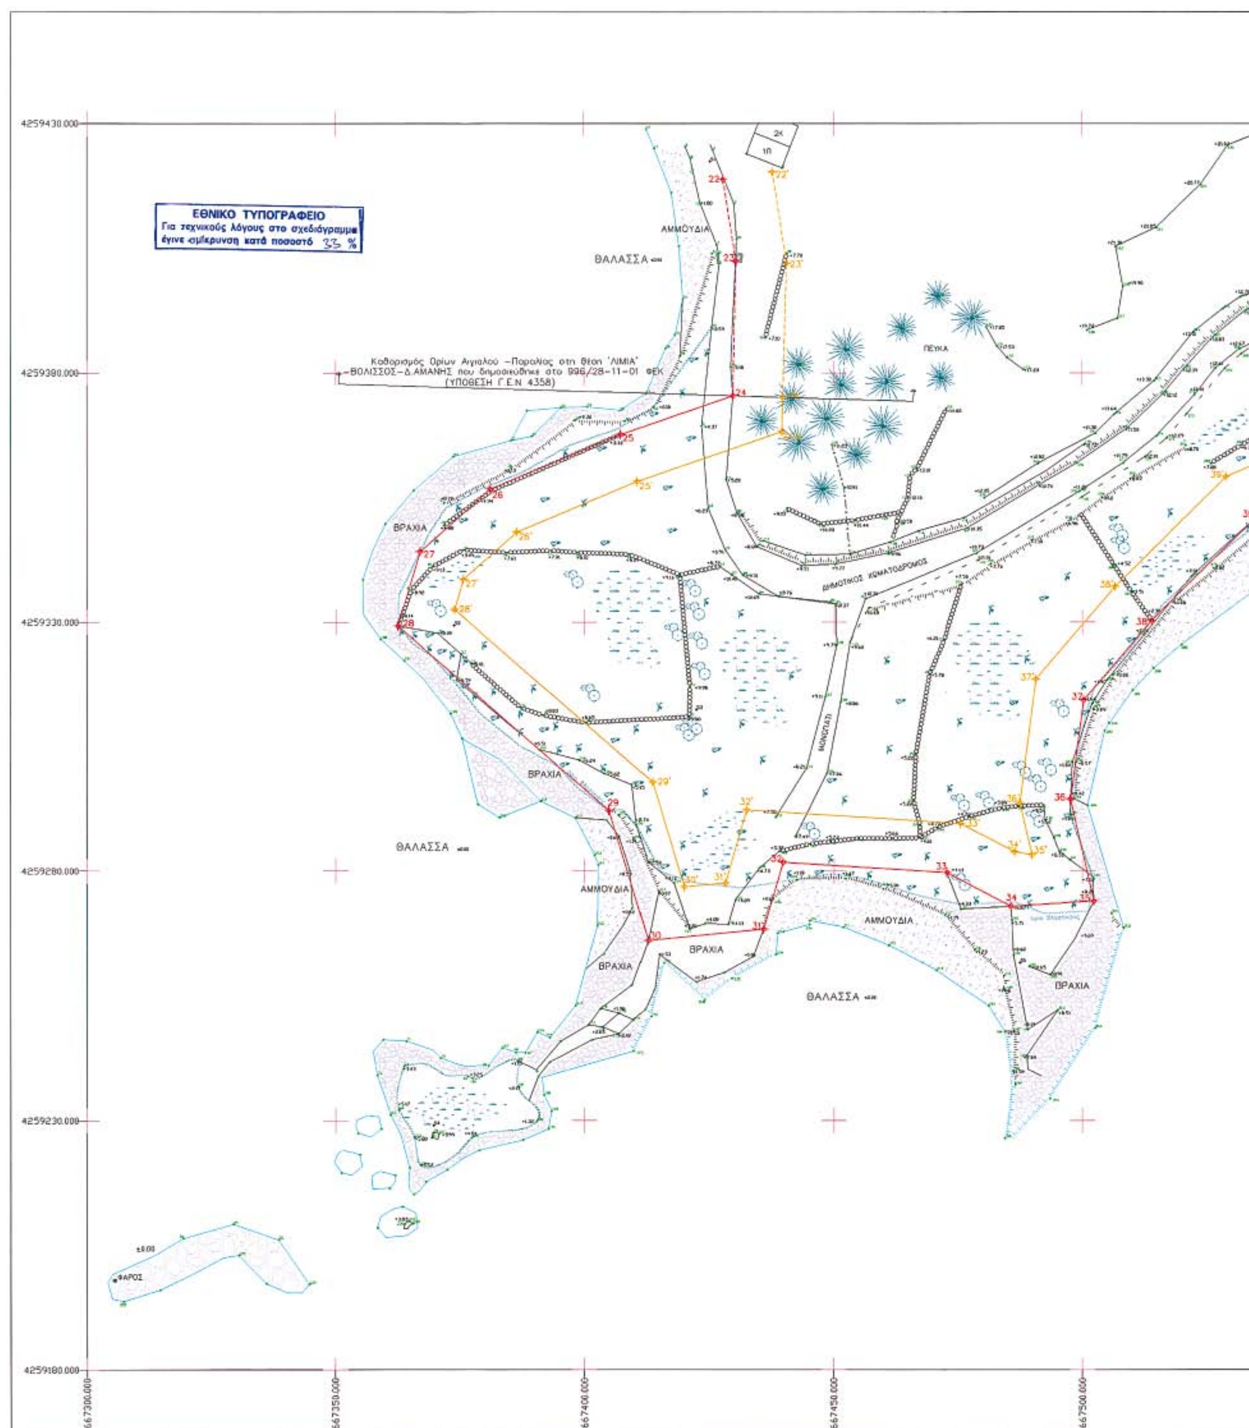
ΕΘΝΙΚΟ ΤΥΠΟΓΡΑΦΕΙΟ
Για τεχνικούς λόγους στο σχεδιάγραμμα
έγινε σμίκρυνση κατά ποσοστό 33 %
Καθορισμός Ορίων Αιγιαλού –Παραλίας στη θέση 'ΛΙΜΙΑ'
–ΒΟΛΙΣΣΟΣ–Δ.ΑΜΑΝΗΣ που δημοσιεύθηκε στο 996/28-11-01 ΦΕΚ
(ΥΠΟΘΕΣΗ Γ.Ε.Ν 4358)
ΘΑΛΑΣΣΑ
ΑΜΜΟΥΔΙΑ
ΒΡΑΧΙΑ
ΠΕΥΚΑ
ΔΗΜΟΤΙΚΟΣ ΧΩΜΑΤΟΔΡΟΜΟΣ
ΜΟΝΟΠΑΤΙ
ΦΑΡΟΣ
4259430.000
4259380.000
4259330.000
4259280.000
4259230.000
4259180.000
667300.000
667350.000
667400.000
667450.000
667500.000

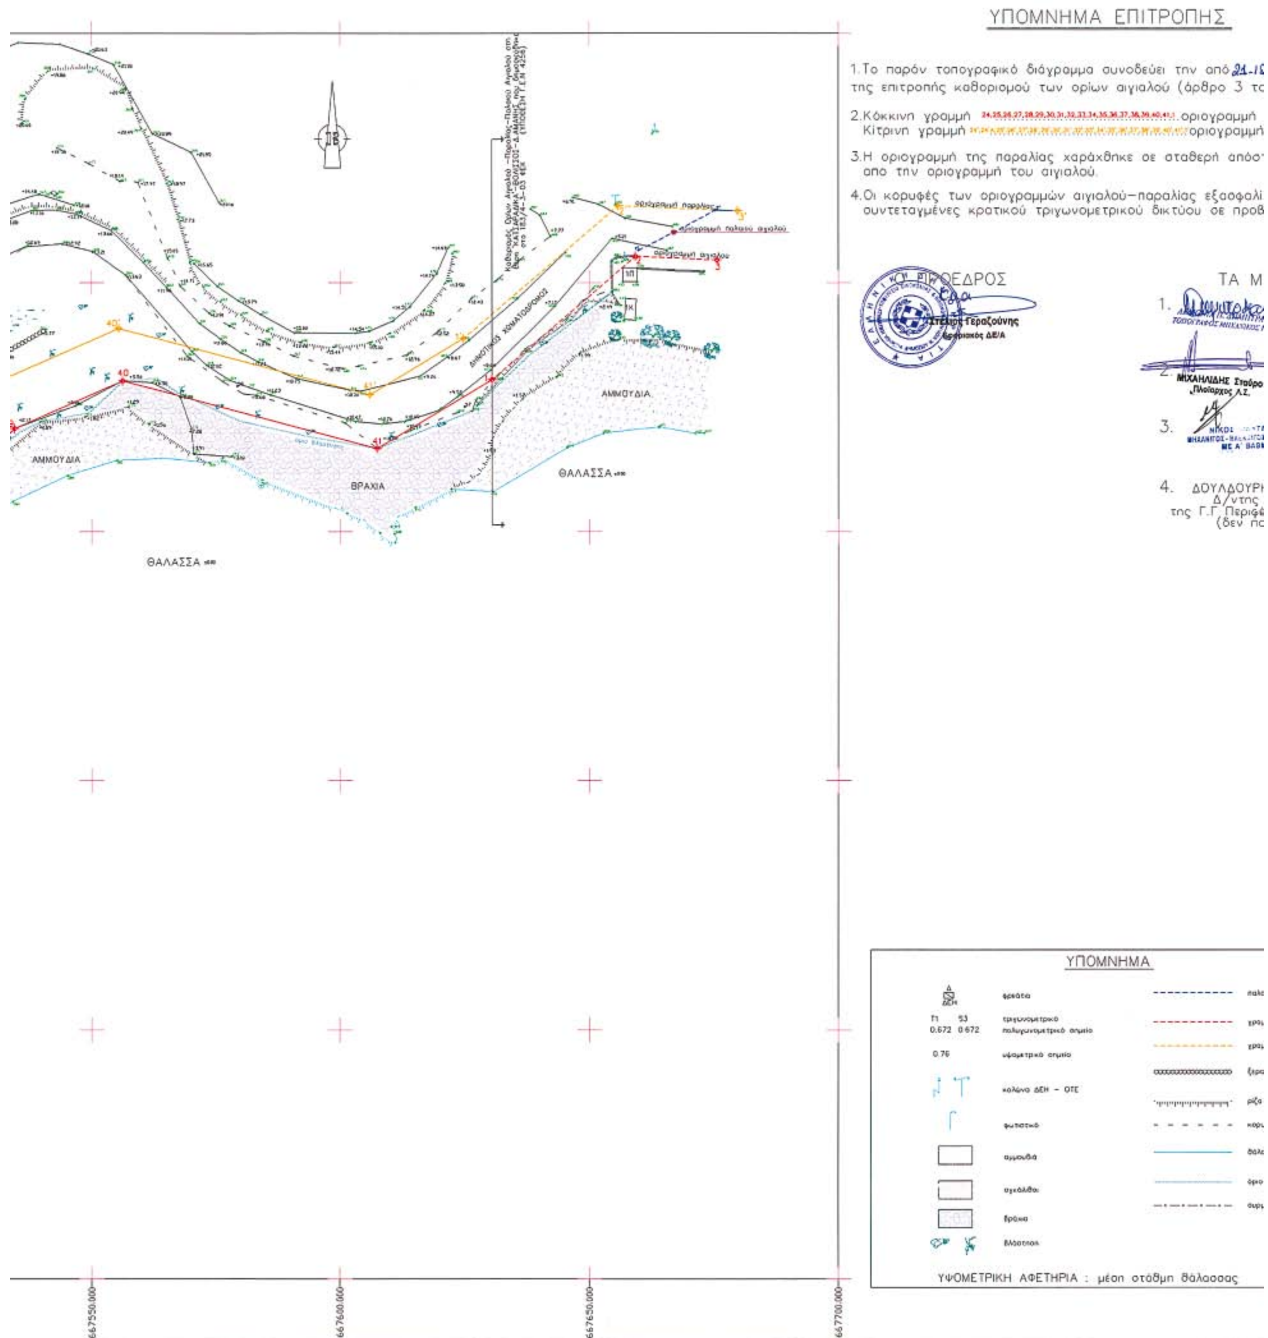
ΥΠΟΜΝΗΜΑ ΕΠΙΤΡΟΠΗΣ
1.Το παρόν τοπογραφικό διάγραμμα συνοδεύει την από
της επιτροπής καθορισμού των ορίων αιγιαλού (άρθρο 3 το
2.Κόκκινη γραμμή
οριογραμμή
Κίτρινη γραμμή
οριογραμμή
3.Η οριογραμμή της παραλίας χαράχθηκε σε σταθερή απόσ
από την οριογραμμή του αιγιαλού.
4.Οι κορυφές των οριογραμμών αιγιαλού–παραλίας εξασφαλί
συντεταγμένες κρατικού τριγωνομετρικού δικτύου σε προβ
ΠΡΟΕΔΡΟΣ
ΤΑ Μ
ΑΜΜΟΥΔΙΑ
ΒΡΑΧΙΑ
ΘΑΛΑΣΣΑ
ΥΠΟΜΝΗΜΑ
φρεάτια
τριγωνομετρικό
πολυγωνομετρικό σημείο
υψομετρικό σημείο
κολώνα ΔΕΗ – ΟΤΕ
φωτιστικό
αμμουδιά
αγκάλιθοι
βράχια
βλάστηση
ΥΨΟΜΕΤΡΙΚΗ ΑΦΕΤΗΡΙΑ : μέση στάθμη θάλασσας
667550.000
667600.000
667650.000
667700.000

ΡΟΠΗΣ

ι την από 21-10-05 έκθεση
ύ (άρθρο 3 του Ν. 2971/01).

ορiογραμμή αιγιαλού
οριογραμμή παραλίας

σταθερή απόσταση 10μέτρων

αλίας εξασφαλίζονται με
ικτύου σε προβολή Ε.Γ.Σ.Α 87.

ΤΑ ΜΕΛΗ

1. [signature]
2. ΜΙΧΑΗΛΙΔΗΣ Σταύρος Πλοίαρχος Λ.Σ.
3. [signature]



4. ΔΟΥΛΔΟΥΡΗΣ ΕΥΣΤΡΑΤΙΟΣ
Δ/ντης Χωρ.&Περ.
της Γ.Γ. Περιφέρειας Β.Αιγαίου
(δεν παρέστη)

ΠΙΝΑΚΑΣ ΟΡΘΟΓΩΝΙΩΝ ΣΥΝΤΕΤΑΓΜΕΝΩΝ ΣΤΑΣΕΩΝ
ΣΕ ΠΡΟΒΟΛΗ Ε.Γ.Σ.Α 87

	Α/Α Σημείου	Περιγραφή Σημείου	Χ	Υ	Πλευρά (m)
1	1	S1	667425.190	4259422.397	106.255
2	2	S2	667373.787	4259329.403	51.444
3	3	S3	667422.348	4259312.422	98.640
4	4	S4	667369.660	4259229.032	122.254
5	5	S5	667487.486	4259261.637	133.965
6	6	S6	667579.267	4259359.223	45.909
7	7	S7	667624.988	4259355.075	210.835

ΠΙΝΑΚΑΣ ΟΡΘΟΓΩΝΙΩΝ ΣΥΝΤΕΤΑΓΜΕΝΩΝ ΟΡΙΟΓΡΑΜΜΗΣ ΑΙΓΙΑΛΟΥ

Κορυφή	Χ	Υ	Κορυφή	Χ	Υ
24	667429.710	4259375.380	34	667485.640	4259272.950
25	667407.275	4259367.630	35	667502.273	4259273.949
26	667381.140	4259356.655	36	667497.618	4259294.436
27	667366.920	4259344.154	37	667500.201	4259314.301
28	667362.469	4259329.197	38	667513.826	4259330.315
29	667404.895	4259292.152	39	667534.528	4259350.702
30	667412.778	4259266.090	40	667556.231	4259360.196
31	667435.904	4259268.309	41	667607.463	4259346.708
32	667439.803	4259281.751	1	667630.500	4259360.500
33	667472.831	4259279.705			


ΠΙΝΑΚΑΣ ΟΡΘΟΓΩΝΙΩΝ ΣΥΝΤΕΤΑΓΜΕΝΩΝ ΟΡΙΟΓΡΑΜΜΗΣ ΠΑΡΑΛΙΑΣ

24'	667439.706	4259375.088	33'	667475.505	4259289.558
24'Α	667439.504	4259368.183	34'	667486.422	4259283.843
25'	667410.540	4259358.178	35'	667489.915	4259283.234
26'	667386.517	4259348.067	36'	667487.436	4259293.684
27'	667375.683	4259338.543	37'	667490.666	4259318.526
28'	667373.886	4259332.504	38'	667506.495	4259337.131
29'	667413.635	4259297.796	39'	667528.827	4259359.123
30'	667419.978	4259276.826	40'	667555.412	4259370.753
31'	667428.191	4259277.614	41'	667605.938	4259357.450
32'	667432.430	4259292.227	1'	667624.749	4259368.742

παλαιός αιγιαλός(χαραγμένος)
γραμμή αιγιαλού(χαραγμένος)
γραμμή παραλίας(χαραγμένη)
ξηρολιθοδομή
ρίζα πρανούς
κορυφή πρανούς
θάλασσα
όριο βλάστησης
συρματόπλεγμα

μη θάλασσας

ΑΠΟΣΠΑΣΜΑ ΧΑΡΤΗ ΠΕΡΙΟΧΗΣ "ΛΙΜΝΙΑ"

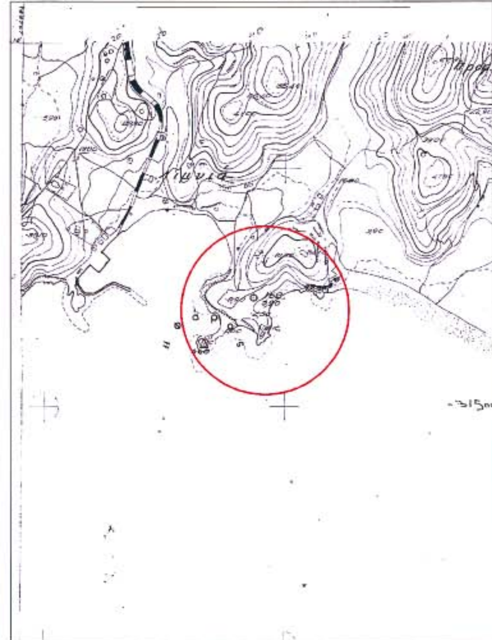

ΕΛΛΗΝΙΚΗ ΔΗΜΟΚΡΑΤΙΑ
ΚΤΗΜΑΤΙΚΗ ΥΠΗΡΕΣΙΑ ΝΟΜΟΥ ΧΙΟΥ

ΜΕΛΕΤΗ
ΑΠΟΤΥΠΩΣΗΣ ΓΙΑ ΤΟΝ ΚΑΘΟΡΙΣΜΟ ΤΩΝ ΟΡΙΩΝ
ΑΙΓΙΑΛΟΥ–ΠΑΡΑΛΙΑΣ

ΘΕΣΗ ΜΕΤΑΞΥ "ΛΙΜΙΑ ΚΑΙ ΚΑΤΣΑΡΑΔΙΚΑ"
Δ.Δ.ΒΟΛΙΣΣΟΥ–Δ.ΑΜΑΝΗΣ Ν.ΧΙΟΥ

ΤΟΠΟΓΡΑΦΙΚΟ ΔΙΑΓΡΑΜΜΑ
ΚΛΙΜΑΚΑ 1:500

ΣΥΝΤΑΞΗ ΜΕΛΕΤΗΣ

ΓΕΩΡΓΙΟΣ ΣΤ. ΚΑΡΜΑΝΤΖΗΣ
ΠΟΛΙΤΙΚΟΣ ΜΗΧΑΝΙΚΟΣ Τ.Ε

ΓΕΩΡΓΙΟΣ ΣΤ. ΚΑΡΜΑΝΤΖΗΣ
ΠΤΥΧΙΟΥΧΟΣ ΠΟΛΙΤΙΚΟΣ ΜΗΧΑΝΙΚΟΣ Τ.Ε.
ΜΕΛΕΤΕΣ-ΕΠΙΒΛΕΨΕΙΣ-ΚΑΤΑΣΚΕΥΕΣ
ΑΦΜ: 079227265 ΔΟΥ ΧΙΟΥ 7411
ΤΗΛ: 2271081766 FAX: 2271081767

ΣΕΠΤΕΜΒΡΙΟΣ 2005

ΕΛΕΓΧΘΗΚΕ
ΩΣ ΠΡΟΣ ΤΗΝ ΑΚΡΙΒΕΙΑ
ΤΗΣ ΑΠΟΤΥΠΩΣΗΣ

ΧΙΟΣ, 29-11-2005

ΔΕΜΟΝΙΑ Π. ΔΗΜΗΤΡΑΚΗ

ΘΕΩΡΗΘΗΚΕ
Η ΜΗΧΑΝΙΚΟΣ ΤΗΣ
ΚΤΗΜΑΤΙΚΗΣ ΥΠΗΡΕΣΙΑΣ

ΧΙΟΣ 21-12-2005

Αριθ. 6416 π.ε. (3)

Κίνηση διαδικασίας εκπόνησης μελέτης ΣΧΟΟΑΠ στην Κοινότητα Φούρκας, Ν. Ιωαννίνων.

Ο ΓΕΝΙΚΟΣ ΓΡΑΜΜΑΤΕΑΣ ΠΕΡΙΦΕΡΕΙΑΣ ΗΠΕΙΡΟΥ

Έχοντας υπόψη:

1. Τις διατάξεις του ν. 2503/1997 (ΦΕΚ 107/Α/30.5.1997) «Διοίκηση, οργάνωση, στελέχωση της Περιφέρειας, ρύθμιση θεμάτων για την τοπική και άλλες διατάξεις».

2. Τις διατάξεις του ν. 1337/1983, (ΦΕΚ 33/Α/14.3.1983), «Επέκταση πολεοδομικών σχεδίων, οικιστική ανάπτυξη και σχετικές ρυθμίσεις» και ειδικότερα το άρθρο 3, παρ. 1 αυτού.

3. Τις διατάξεις του ν. 2508/1997 (ΦΕΚ 124Α) «Βιώσιμη οικιστική ανάπτυξη των πόλεων και οικισμών της χώρας και άλλες διατάξεις», όπως τροποποιήθηκε και ειδικότερα το άρθρο 5 αυτού

4. Το αριθμ. 624/30.12.2005 έγγραφο της Κοινότητας Φούρκας Ν. Ιωαννίνων, αποφασίζουμε:

Την κίνηση της διαδικασίας εκπόνησης μελέτης ΣΧΟΟΑΠ στην Κοινότητα Φούρκας Ν. Ιωαννίνων εντός περιοχής που περιλαμβάνει όλη την έκταση της Κοινότητας όπως φαίνεται στο θεωρημένο αρμοδίως διάγραμμα κλ: 1:250.000.

Η ισχύς της παρούσας απόφασης αρχίζει από τη δημοσίευσή της στην Εφημερίδα της Κυβερνήσεως.

Με τις κανονιστικές διατάξεις της απόφασης αυτής δεν προκαλείται δαπάνη σε βάρος του Δημοσίου κατά τις διατάξεις του άρθρου 90 του «Κώδικα για την Κυβέρνηση και τα κυβερνητικά όργανα», όπως κωδικοποιήθηκε με το άρθρο πρώτο του π.δ. 63/2005.

Η απόφαση αυτή να δημοσιευθεί στην Εφημερίδα της Κυβερνήσεως.

Ιωάννινα, 11 Απριλίου 2006

Ο Γενικός Γραμματέας Περιφέρειας
ΔΗΜΗΤΡΙΟΣ Γ. ΠΑΝΟΖΑΧΟΣ

Κλίμακα : 1:250.000

N
W E
S

Αετομηλίτσα
Πληκάπιον
Κοιν. Αετομηλίτσας
Χιονάδες
Ασημοχώριον
Δ. Μαστοροχωρίων
Βούρμπιανη
Οξυά
Κεφαλοχώρι
Πλαγιά
Πυρσόγιαννη
Λαγκάδα
Δροσοπηγή
Καστανέα
Αμάραντος
Πύργος
Αγία Βαρβάρα
Φούρκα
Κοιν. Φούρκας
Αγία Παρασκευή
Μόλιστα
Πουρνιά
Μοναστήριον
Εξοχή
Νικάνωρ
Καβάσιλα
Δ. Κόνιτσας
Μελισσόπετρα
Πηγή
Αηδονοχώριον
Ηλιόρραχη
Αετοπέτρα
Ελεύθερον
Μάζιον
Κόνιτσα
Παλαιοσέλλιον
Πάδες
Άρματα
Δίστρατον
Βασιλικόν
Καλλιθέα
Κοιν. Διστράτου
Βρυσοχώριον
Κοιν. Παπίγκου
Καλύβια
Ηλιοχώριον
Ρουψιά
Γεροπλάτανος
Πάπιγκον
Λαίστα
Μαυροβούνιον
Δ. Τύμφης
Άγιος Μηνάς
Μεσοβούνιον
Αρίστη
Δ. Κεντρικού Ζαγορίου
Κοιν. Βοβούσας
Βοβούσα
Δολιανά
Σκαμνέλλιον

Υπόμνημα

- Όρια Κράτους
- Όρια Νομών
- Όρια Καπ. Δήμων
- Κοιν.Φούρκας
- Όρια Δ.Δ.
- Έδρες Καπ. Δήμων
- Οικισμοί

ΕΘΝΙΚΟ ΤΥΠΟΓΡΑΦΕΙΟ
Για τεχνικούς λόγους στο σχεδιάγραμμα έγινε σμίκρυνση κατά ποσοστό 57%

ΠΕΡΙΦΕΡΕΙΑ ΗΠΕΙΡΟΥ
ΓΕΝΙΚΗ ΔΙΕΥΘΥΝΣΗ ΠΕΡΙΦΕΡΕΙΑΣ
Δ/ΝΣΗ ΠΕΡΙΒΑΛΛΟΝΤΟΣ & ΧΩΡΟΤΑΞΙΑΣ

Συνοδεύει την αριθμ. 6416 -11-4- 2006
Απόφαση Γ.Γ. Περιφέρειας Ηπείρου
"Κίνηση της διαδικασίας μελέτης ΣΧΟΟΑΠ
της Κοινότητας Φούρκας Ν. Ιωαννίνων"
Ιωάννινα, 11/4/2006



Μ.Ε.Γ.Γ.
Η Διευθύντρια

Βαρβάρα Τζιάλλα

